


Пользовательское графическое построение

4. Схематичное изображение планируемого к строительству или реконструкции объекта
объекта капитального строительства на земельном участке

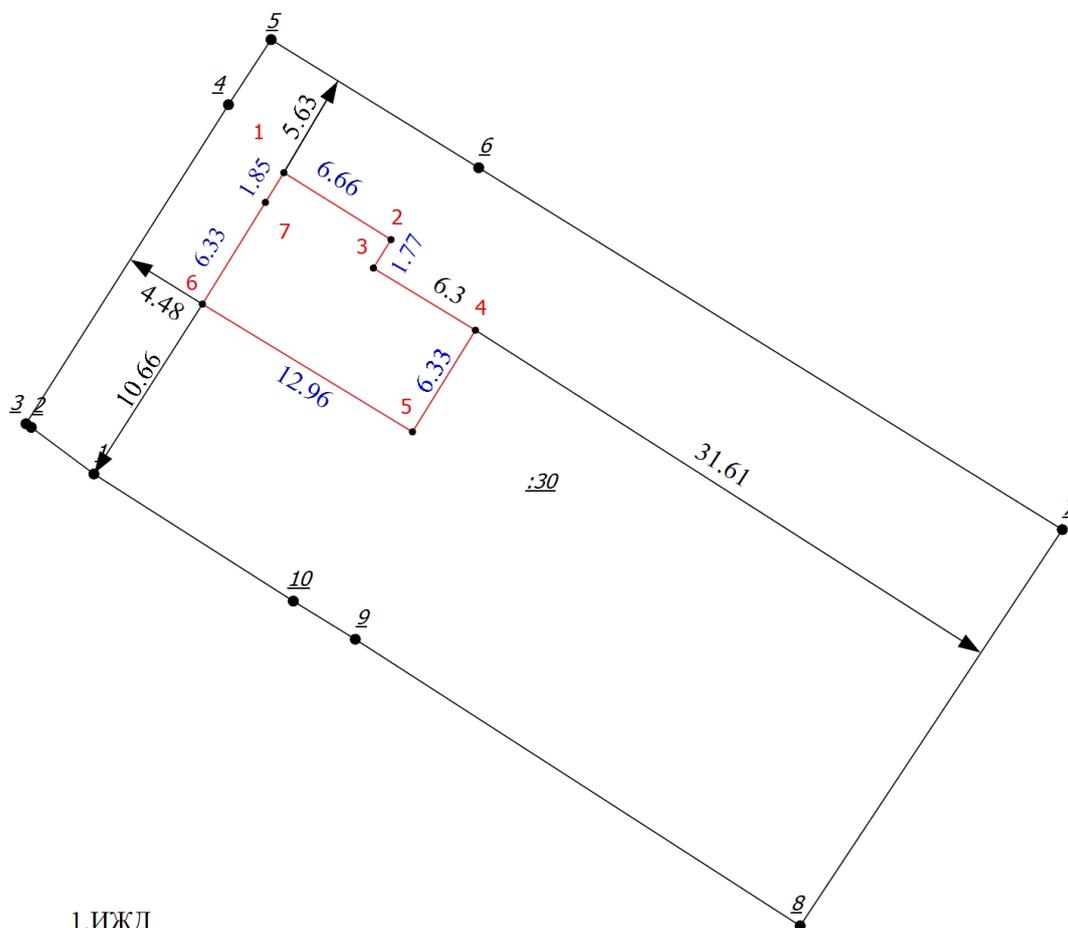

1.ИЖД

2.Граница земельного участка

Масштаб 1:400

Условные обозначения

1:30 - Исходный земельный участок

— - Уточняемый земельный участок